


电气火灾监控系统

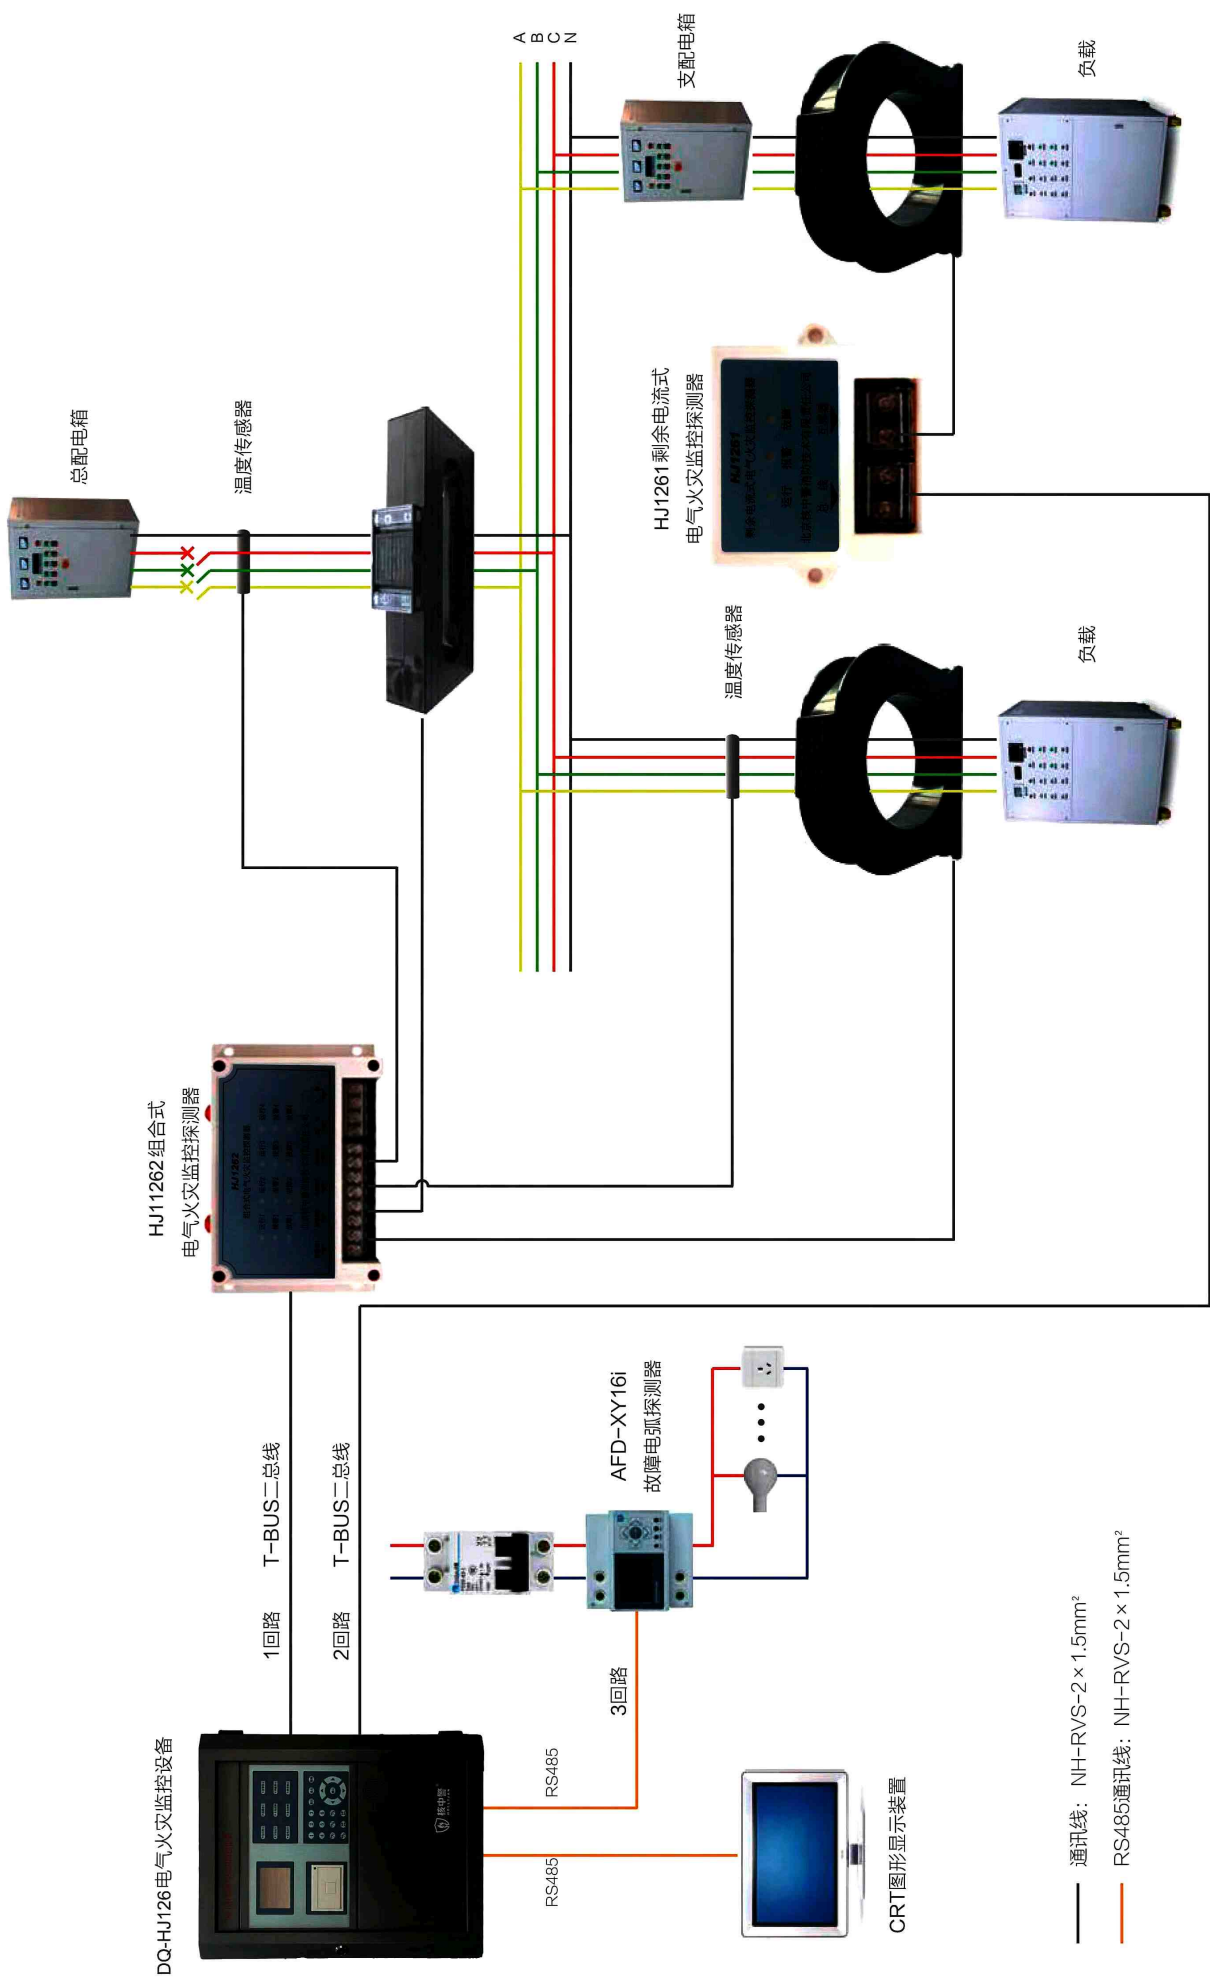

— 通讯线: NH-RVS-2 × 1.5mm²

— RS485通讯线: NH-RVS-2 × 1.5mm²